
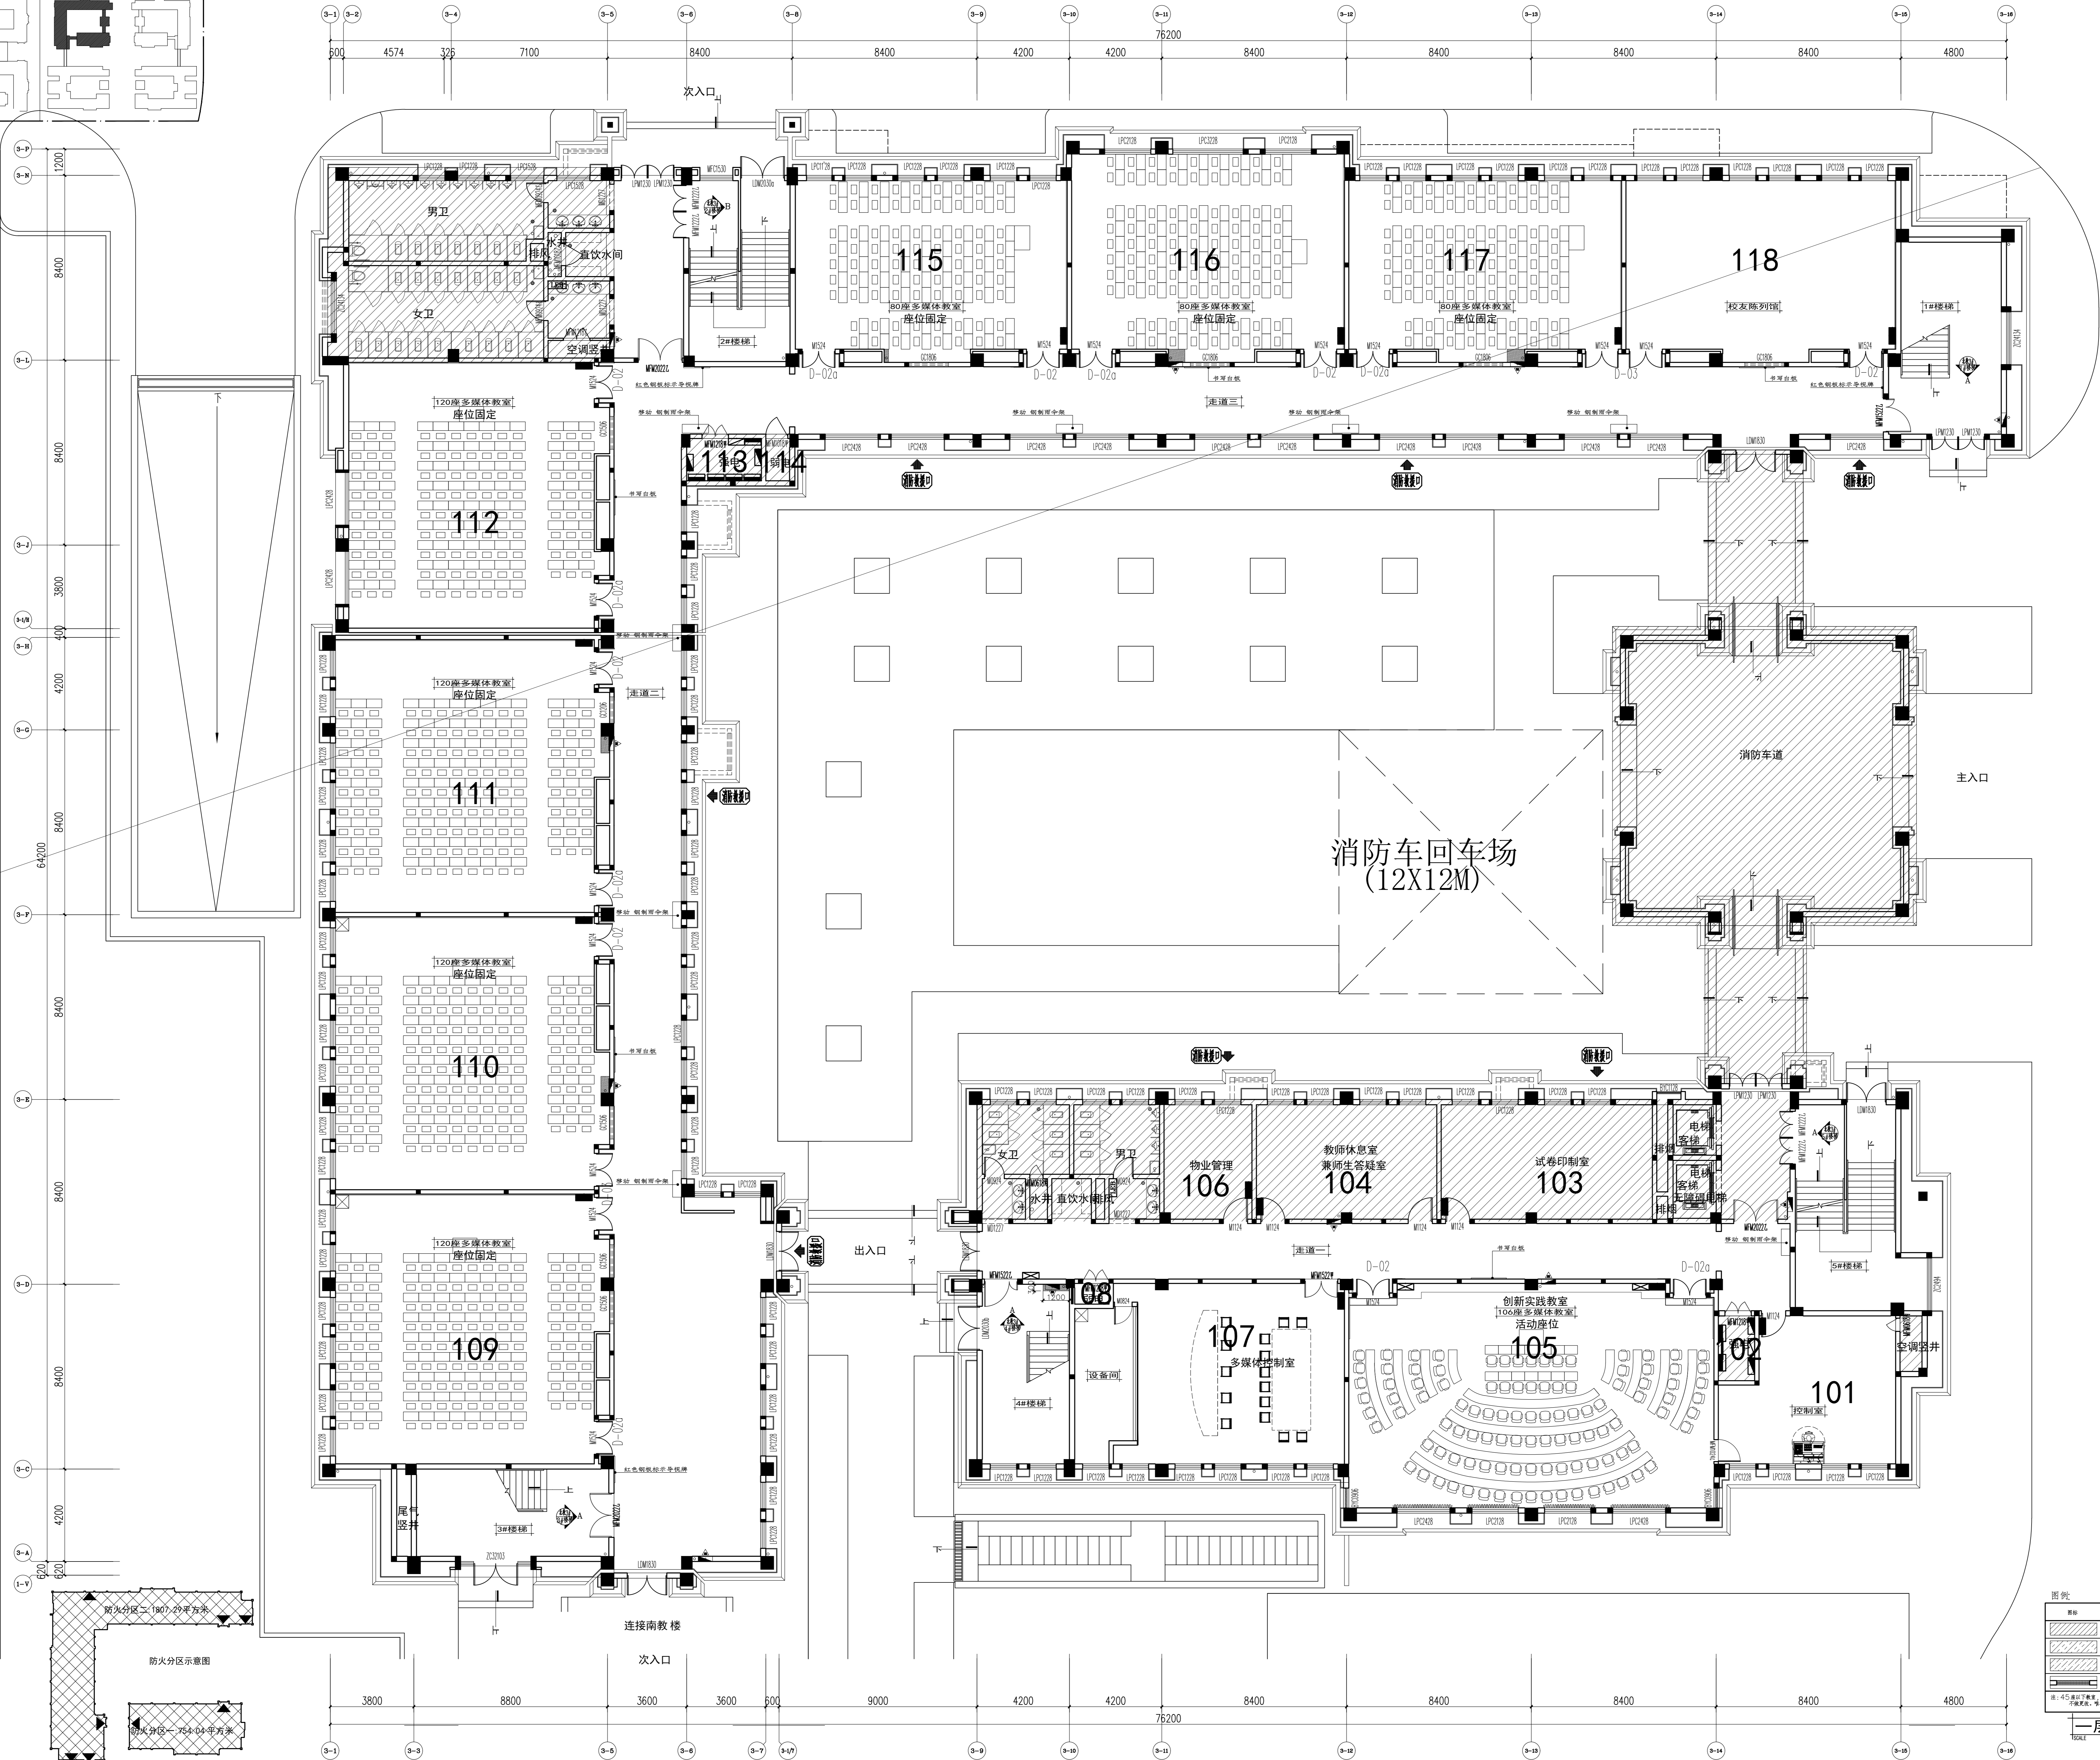


暖通 给排水 电气 动力 燃气

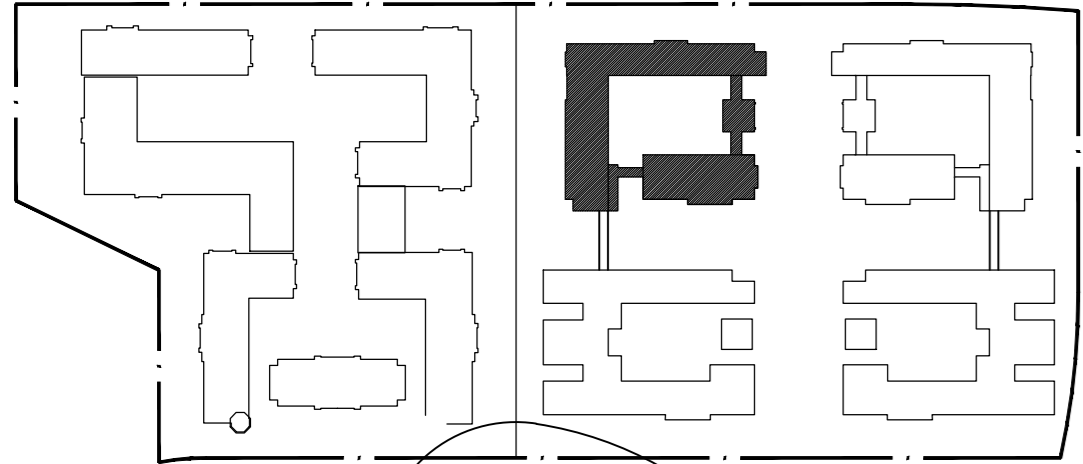

图例	说明
	circulation area
	fire zone
	fire zone boundary
	fire zone boundary
	fire zone boundary
	fire zone boundary
	fire zone boundary

一层平面图

实 名	签 名
项目负责人	
专业负责人	
设计人	
注册(执业)章	
预留章	
出图章	
审图章	
竣工章	
备注	
设计单位	UAD 浙江大学建筑设计研究院有限公司 地址: 杭州 311121 电话: 0571-87080000 传真: 0571-87080001 邮编: 311121 网址: www.uad.com.cn
建设单位	
工程名称	
项目编号	
项目名称	
子项目编号	
审 定	2022.03.30
审 核	2022.03.30
校 对	2022.03.30
设计总负责人	2022.03.30
工程负责人	2022.03.30
专业负责人	2022.03.30
设 计	2022.03.30
绘 图	2022.03.30
图 纸 名 称	一层平面图
图号	暖通-01 修改版次 1