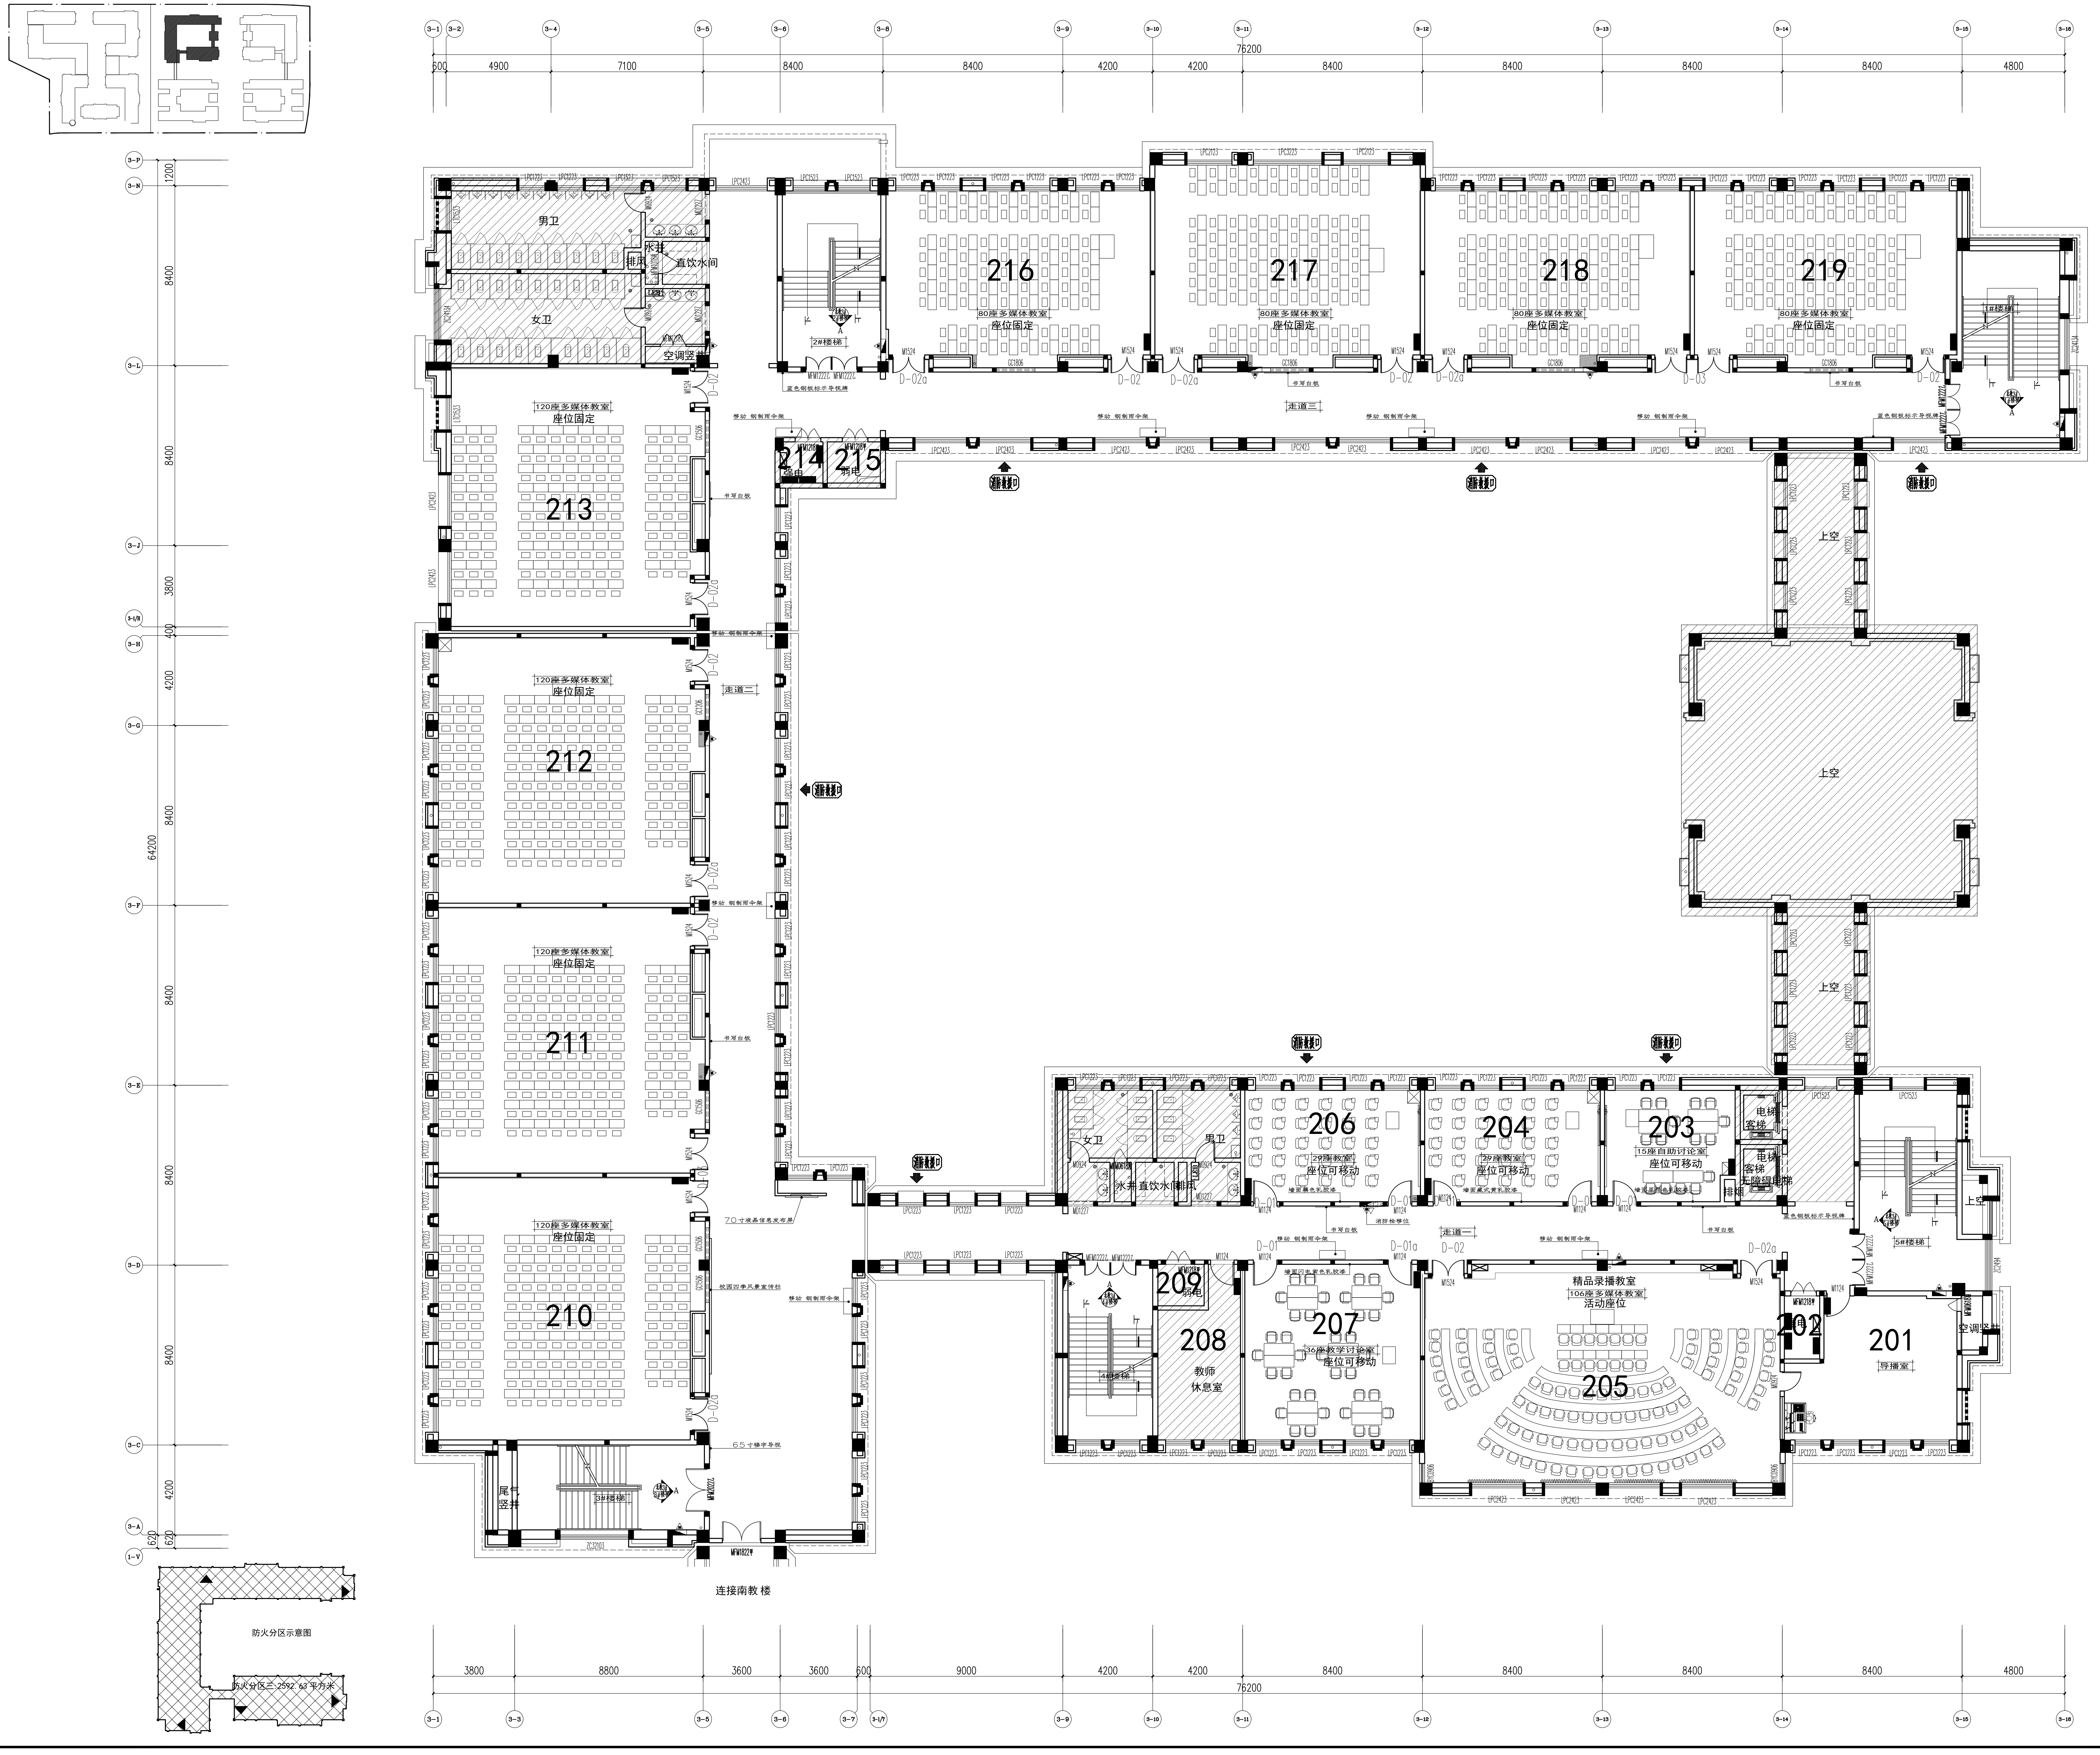
76200
600
4900
7100
8400
4200
4800
3800
8800
3600
9000
64200
1200
2800
5600
3600
12600
7800
2000
2200
620
男卫
女卫
水井
排风
直饮水间
空调竖井
2#楼梯
1#楼梯
3#楼梯
4#楼梯
5#楼梯
216
217
218
219
80座多媒体教室
座位固定
213
212
211
210
120座多媒体教室
214
强电
215
弱电
走道一
走道二
走道三
上空
移动 钢制雨伞架
蓝色钢板标示导视牌
书写白板
消防救援口
70寸液晶信息发布屏
校园四季风景宣传栏
65寸楼宇导视
尾气竖井
连接南教 楼
206
29座教室
座位可移动
墙面藕色乳胶漆
204
墙面藏式黄乳胶漆
203
15座自助讨论室
墙面里原色乳胶漆
电梯
客梯
无障碍电梯
排烟
消防栓移位
209
208
教师
休息室
207
36座教学讨论室
墙面闪电紫色乳胶漆
205
精品录播教室
106座多媒体教室
活动座位
202
201
导播室
D-01
D-01a
D-02
D-02a
D-03
防火分区示意图
防火分区三:2592.63 平方米

图例:

图标	说 明
▨	非精装修区域
▨	顶面及地面非精装修区域
▨	轻钢龙骨纸面石膏板包管区域
▭	窗户封堵

注:45座以下教室,顶面及地面做法维持原装修做法,不做更改。唯有顶面地面增加设备点位级插座。

二层平面图

SCALE A0 1:100

会签			
建 筑		结 构	
给排水		电 气	
暖 通		弱 电	
动 力		煤 气	

	实 名	签 名
项目负责人		
专业负责人		
设 计 人		

注册(执业)章

预留章

出图章 未盖出图专用章本图无效

审图章

竣工章

备注

设计单位

浙江大学建筑设计研究院有限公司
The Architectural Design & Research Institute Of Zhe Jiang University Co,Ltd

规划甲级	NO:自资规甲字31330078
建筑/市政/园林甲级	NO:A133000647
勘察甲级	NO:B133000647
文保甲级	NO:0601SJ0017

营造和谐 放眼国际 产学研创 高精专强

中国 杭州 天目山路148号 Tel:0571-85891018 www.zuadr.com

建设单位

工程名称	
工程编号	
子项名称	
子项编号	

	实 名	签 名	日 期
审 定			2022.03.20
审 核			2022.03.20
校 对			2022.03.20
设计总负责人			2022.03.20
工程负责人			2022.03.20
专业负责人			2022.03.20
设 计			2022.03.20
绘 图			2022.03.20

图纸名称	二层平面图

图号	装施-07	修改版次	1